


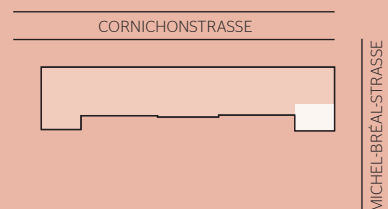


LA MAISON
N° 14

2 ZIMMER

FLUR	6,10 m ²
BAD	6,49 m ²
SCHLAFEN	17,03 m ²
WOHNEN ESSEN KOCHEN	26,39 m ²
BALKON ZU 1/2	2,10 m ²
WOHNFLÄCHE	58,11 m ²



WHG 1.10

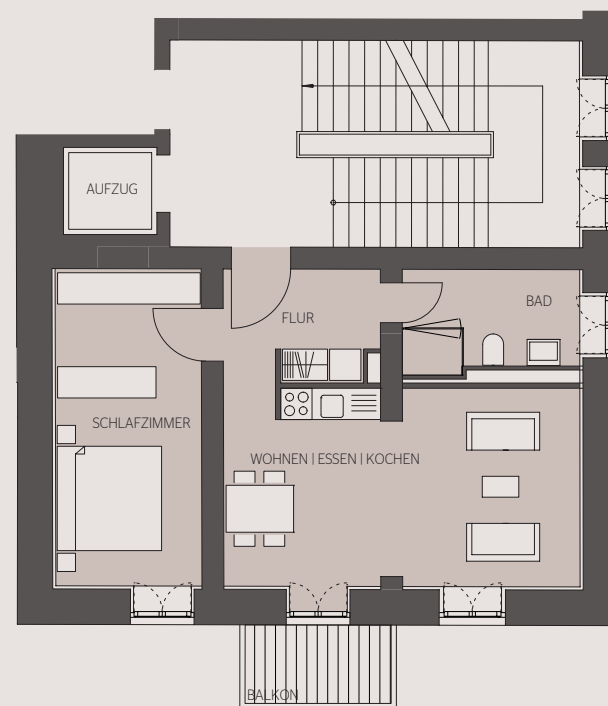

Maßstab 1 : 200

HAFTUNGSAUSSCHLUSS Die genaue Leistungs- und Ausstattungsbeschreibung entnehmen Sie bitte der Baubeschreibung. Alle Darstellungen sind nur beispielhaft. Einrichtungsgegenstände sind nicht Gegenstand des Angebots. Dieses Dokument dient zur Information und stellt kein vertragliches Angebot dar. Änderungen und Gestaltungen bleiben vorbehalten. Mögliche behördliche oder sonstige Auflagen können die Planung und die Quadratmeterzahlen geringfügig verändern. Die angegebenen Flächen sind Rohmaße (beim Bestandsgebäude Rohbaumaße inkl. Innendämmung), es gelten ausschließlich die Bestimmungen des Kaufvertrages sowie die notariell beurkundete Baubeschreibung. Perspektiven, Fassaden und deren Farbgestaltung geben die Sicht des Illustrators wieder und sind deshalb nicht verbindlich. Freifächengestaltung aus Sicht des Illustrators. Die Grundrisse sind nicht zur Maßabnahme geeignet. Dargestellte Möbel und Kücheneinbauten sind beispielhaft. Für Richtigkeit und Vollständigkeit wird keine Haftung übernommen. STAND 08/2014