


Straße
Nord-West-Seite

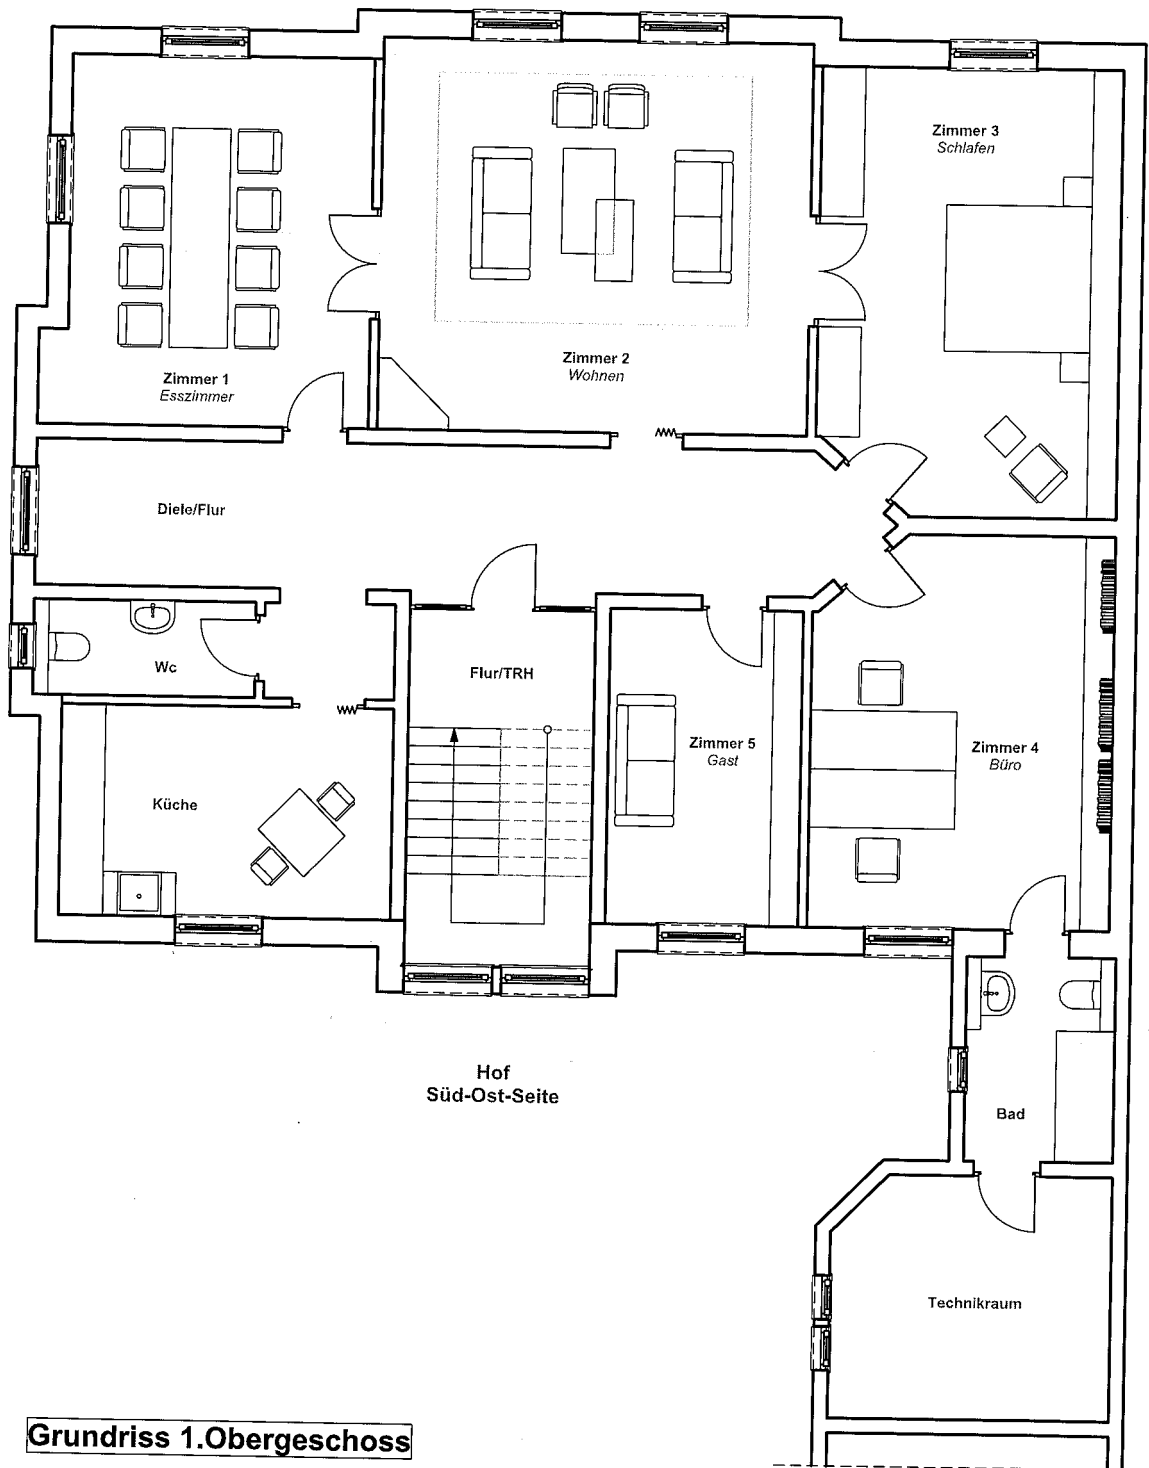

Grundriss 1.Obergeschoss