





LE JARDIN
MICHEL-BRÉAL

2,5 ZIMMER

FLUR	8,88 m ²
ABSTELL	1,86 m ²
SCHLAFEN	18,95 m ²
BAD	9,79 m ²
WOHNEN ESSEN KÜCHE	33,32 m ²
TERRASSE ZU 1/2	11,69 m ²
WOHNFLÄCHE	84,49 m ²

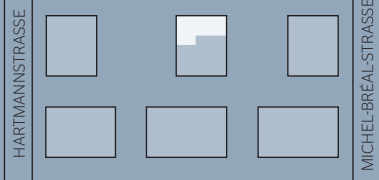

WHG 5.2

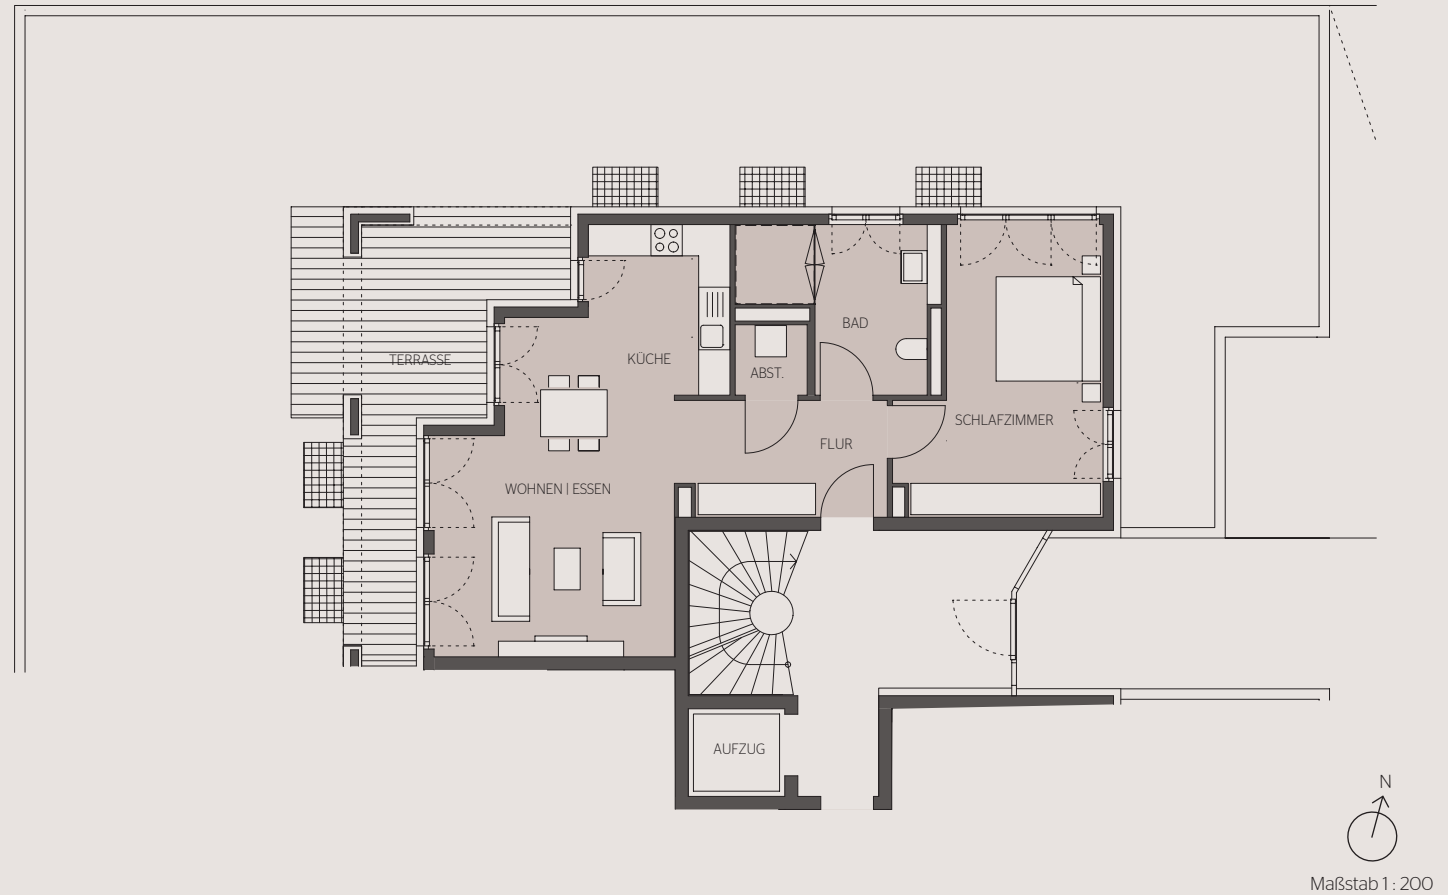

HAFTUNGSAUSCHLUSS Die genaue Leistungs- und Ausstattungsbeschreibung entnehmen Sie bitte der Baubeschreibung. Alle Darstellungen sind nur beispielhaft. Einrichtungsgegenstände sind nicht Gegenstand des Angebots. Dieses Dokument dient zur Information und stellt kein vertragliches Angebot dar. Änderungen und Gestaltungen bleiben vorbehalten. Mögliche behördliche oder sonstige Auflagen können die Planung und die Quadratmeterzahlen geringfügig verändern. Die angegebenen Flächen sind Rohmaße, es gelten ausschließlich die Bestimmungen des Kaufvertrages sowie die notariell beurkundete Baubeschreibung. Perspektiven, Fassaden und deren Farbgestaltung geben die Sicht des Illustrators wieder und sind deshalb nicht verbindlich. Freiflächengestaltung aus Sicht des Illustrators. Die Grundrisse sind nicht zur Maßnahme geeignet. Dargestellte Möbel und Kücheneinbauten sind beispielhaft. Für Richtigkeit und Vollständigkeit wird keine Haftung übernommen. STAND 08/2014