


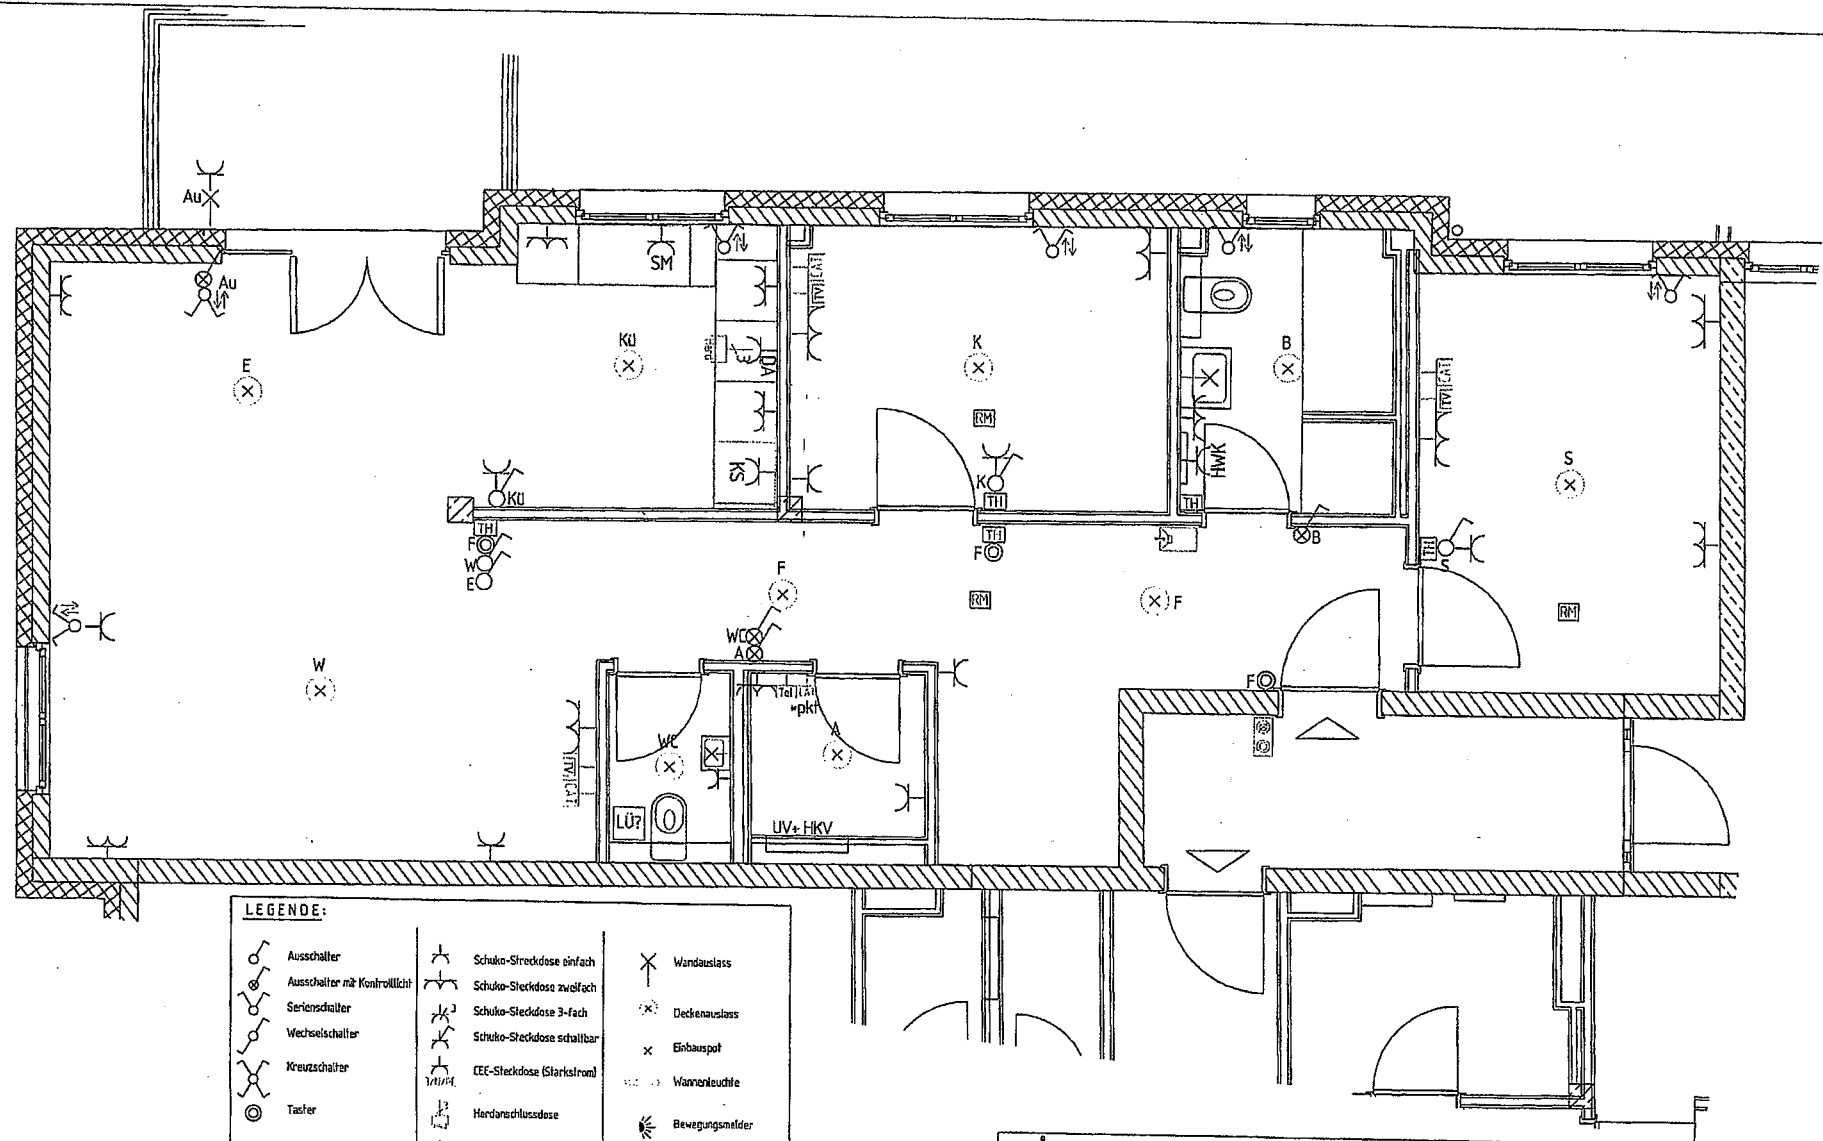

LEGENDE:			
	Auschalter		Schuko-Steckdose einfach
	Auschalter mit Kontrolllicht		Schuko-Steckdose zwölf
	Serienschalter		Schuko-Steckdose 3-fach
	Wechselschalter		Schuko-Steckdose schaltbar
	Kreuzschalter		CEE-Steckdose (Starkstrom)
	Taster		Herdanschlussdose
	Rollladenschalter auf/ab		Steckdose Kühlschrank
	Dauerstromauslass Markise		Steckdose Spülmaschine
	Rauchmelder		Steckdose Dunstabzug
	Raumtemperaturregler		Steckdose Waschmaschine
	Sprechstelle		Steckdose Wäschetrockner
			Wandauslass
			Deckenauslass
			Einbausp
			Warmleuchte
			Bewegungsmelder
			Ventilator (Pos. nur angedeutet)
			Rollladenmotor
			Antennendose
			Telefondose
			Netzwerkdose

				Projekt			M 1:50	
				Auftrag			Elektroinstallation	
				Datum	06.04.2020	WHG 2-9		
				Bearb.	Volz			
				Gepr.				
Zustand	Änderung	Datum	Name	Norm		Urspr.	Ers. f.	von 1 Bl.