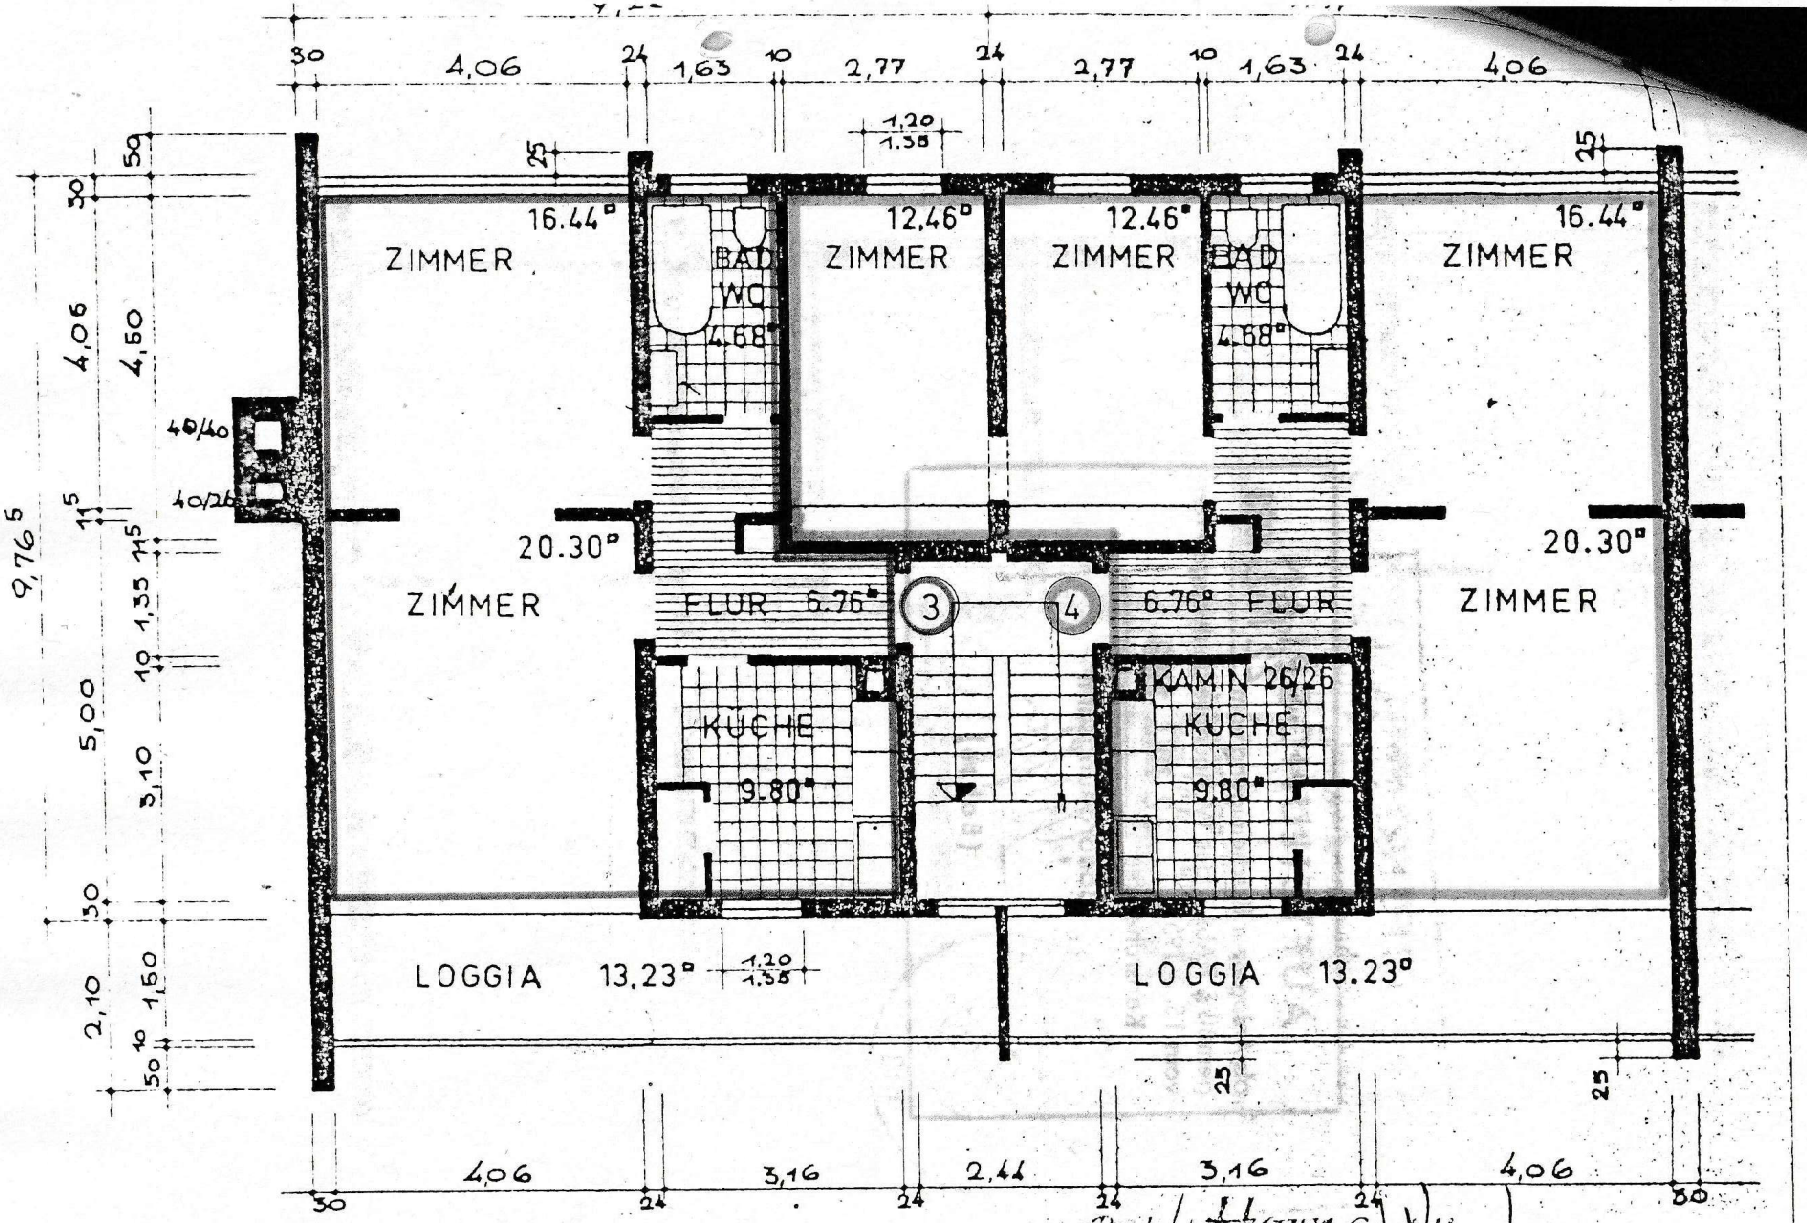

1. OBERGESCHOSS GRUNDRISS MST.: 1:100

Bernhard Horn G.m.b.H.
BAUBETREUUNG
Karlsruhe
REDTENBACHERSTRASSE 1 FERNRUF 23/45

DER BAUHERR:
CARL FR. TROPF

DER ARCHITEKT: